


G. Rodinný dom KATKA

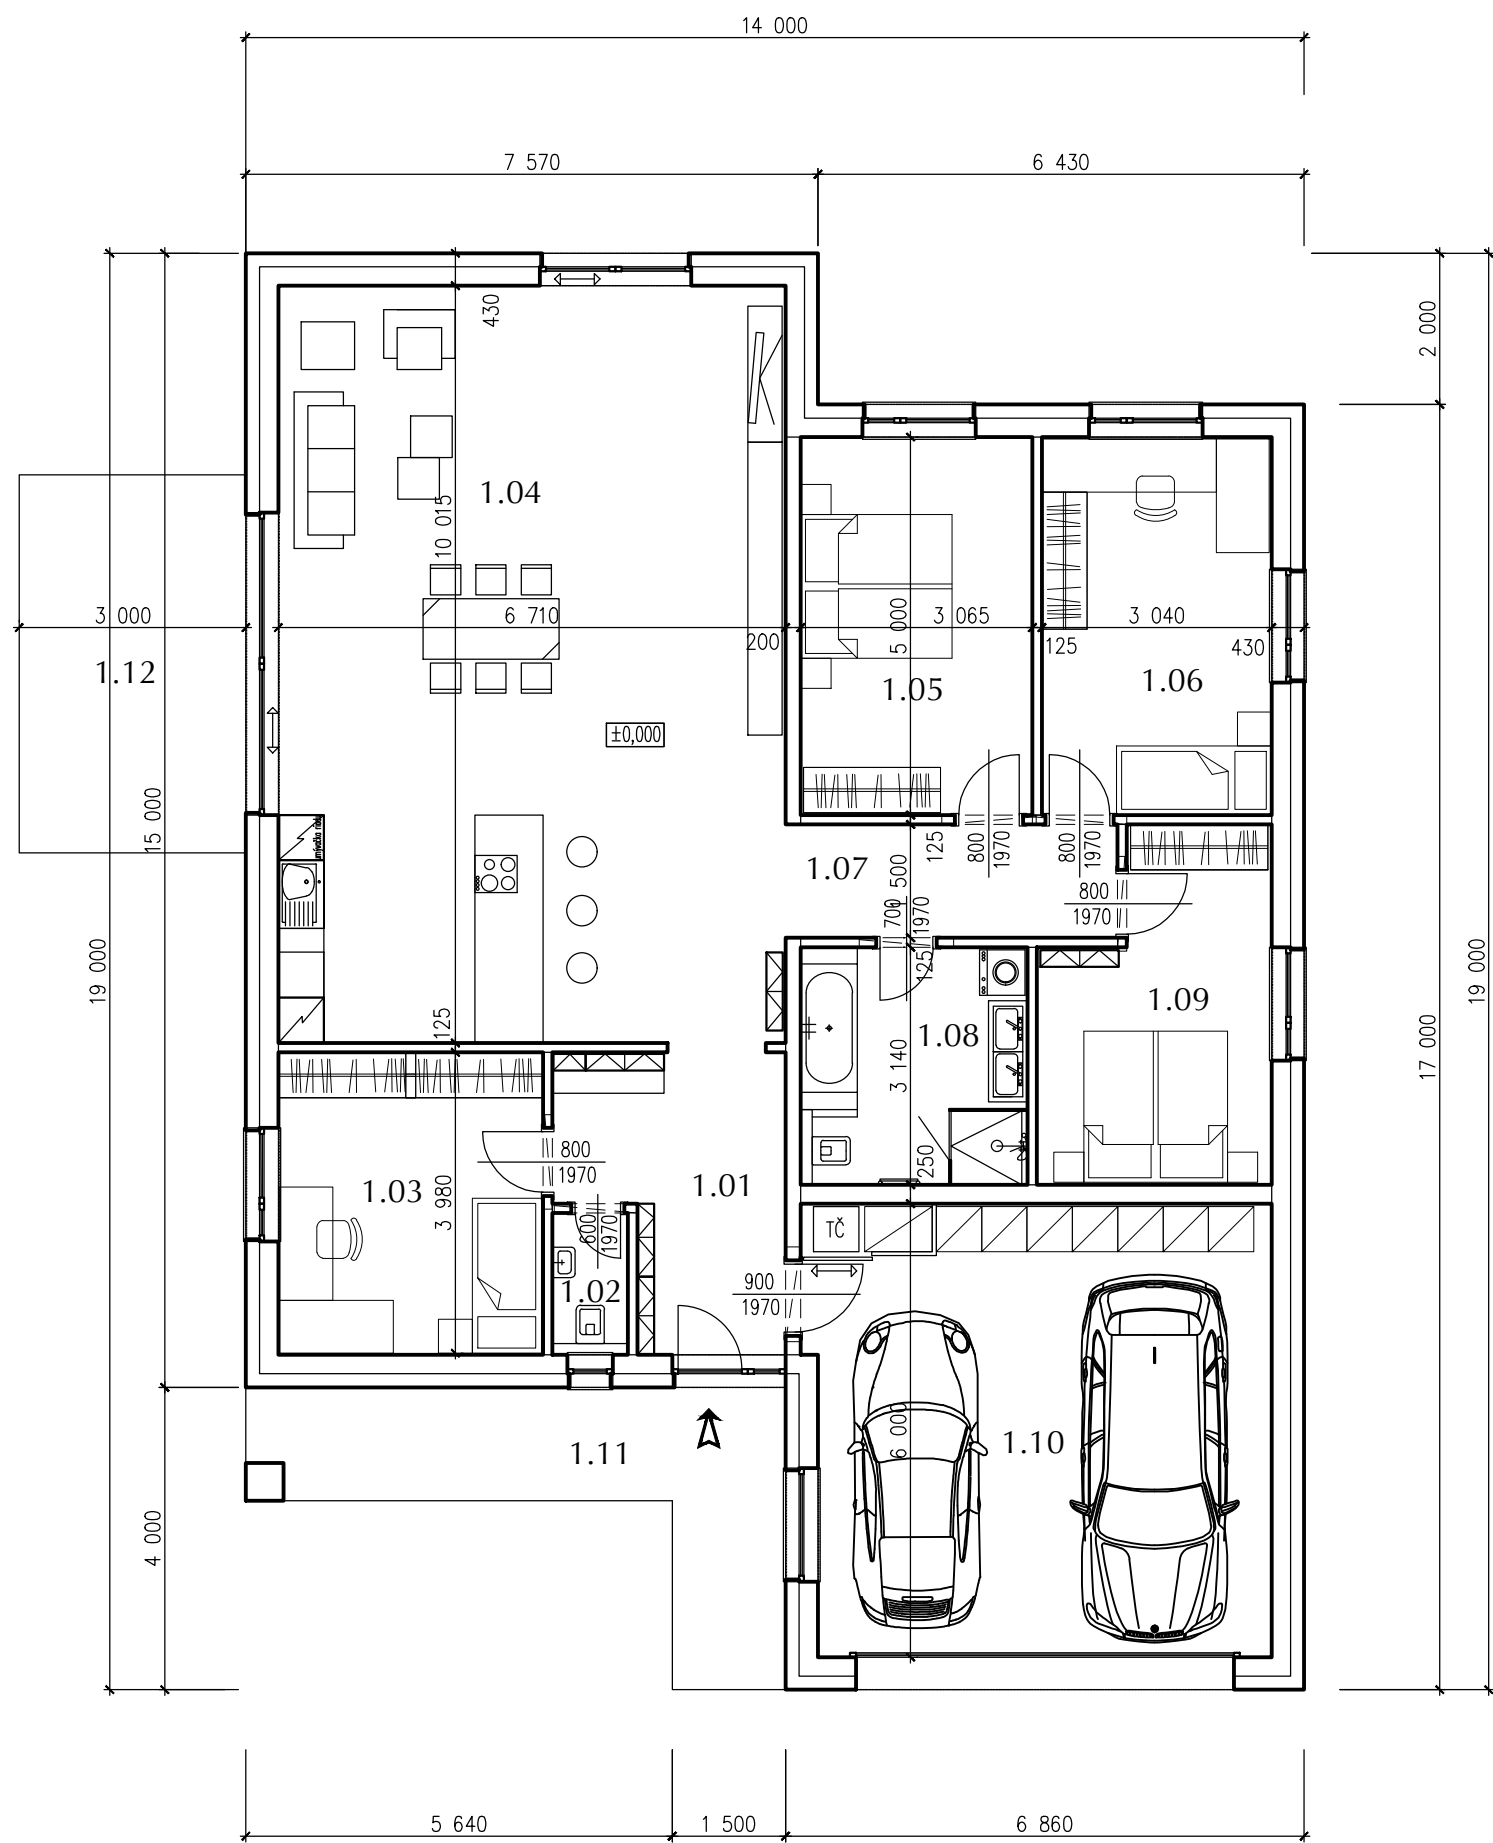


LEGENDA MIESTNOSTÍ:

Č.M.	ÚČEL MIESTNOSTI	PLOCHA (m ²)
1.01	PREDSIEŇ	10,54
1.02	WC	1,88
1.03	IZBA	14,00
1.04	OBÝV. IZBA + KUCHYŇA	68,34
1.05	IZBA	15,33
1.06	IZBA	15,20
1.07	CHODBA	6,59
1.08	KÚPELŇA	9,42
1.09	IZBA	12,86
1.10	GARÁŽ	36,46
CELKOVÁ ÚŽITKOVÁ PLOCHA		190,62
1.11	PREKRYTÝ VSTUP	14,47
1.12	TERASA	15,71

±0,000 = m.n.m.

Táto dokumentácia je duševným majetkom autorov a jej použitie podlieha autorskému zákonu.

NÁZOV, MIESTO STAVBY:	JAVORINA - RODINNÝ DOM KATKA	 Vlárská 50/A, 831 01, Bratislava
STAVEBNÍK:	INGSOL s.r.o.	
MIESTO STAVBY:	Lubina, časť Oholín	DÁTUM: 01/2019 VÝKRES ČÍSLO:
ZODP. PROJEKTANT:	Ing. Juraj Zlacký	
STUPEŇ PROJEKTU:	KRESLIL: Ing. Juraj Zlacký	MERÍTKO: 1:100
ČASŤ PROJEKTU:	E1 - ARCHITEKTONICKO-STAVEBNÉ RIEŠENIE	FORMÁT: 2xA4
NÁZOV VÝKRESU:	PÓDORYS 1.N.P.	

