F. ZASTAVOVACÍ PLÁN

IP JAVORINA - Lubina, Oholín

FEBRUÁR 2019
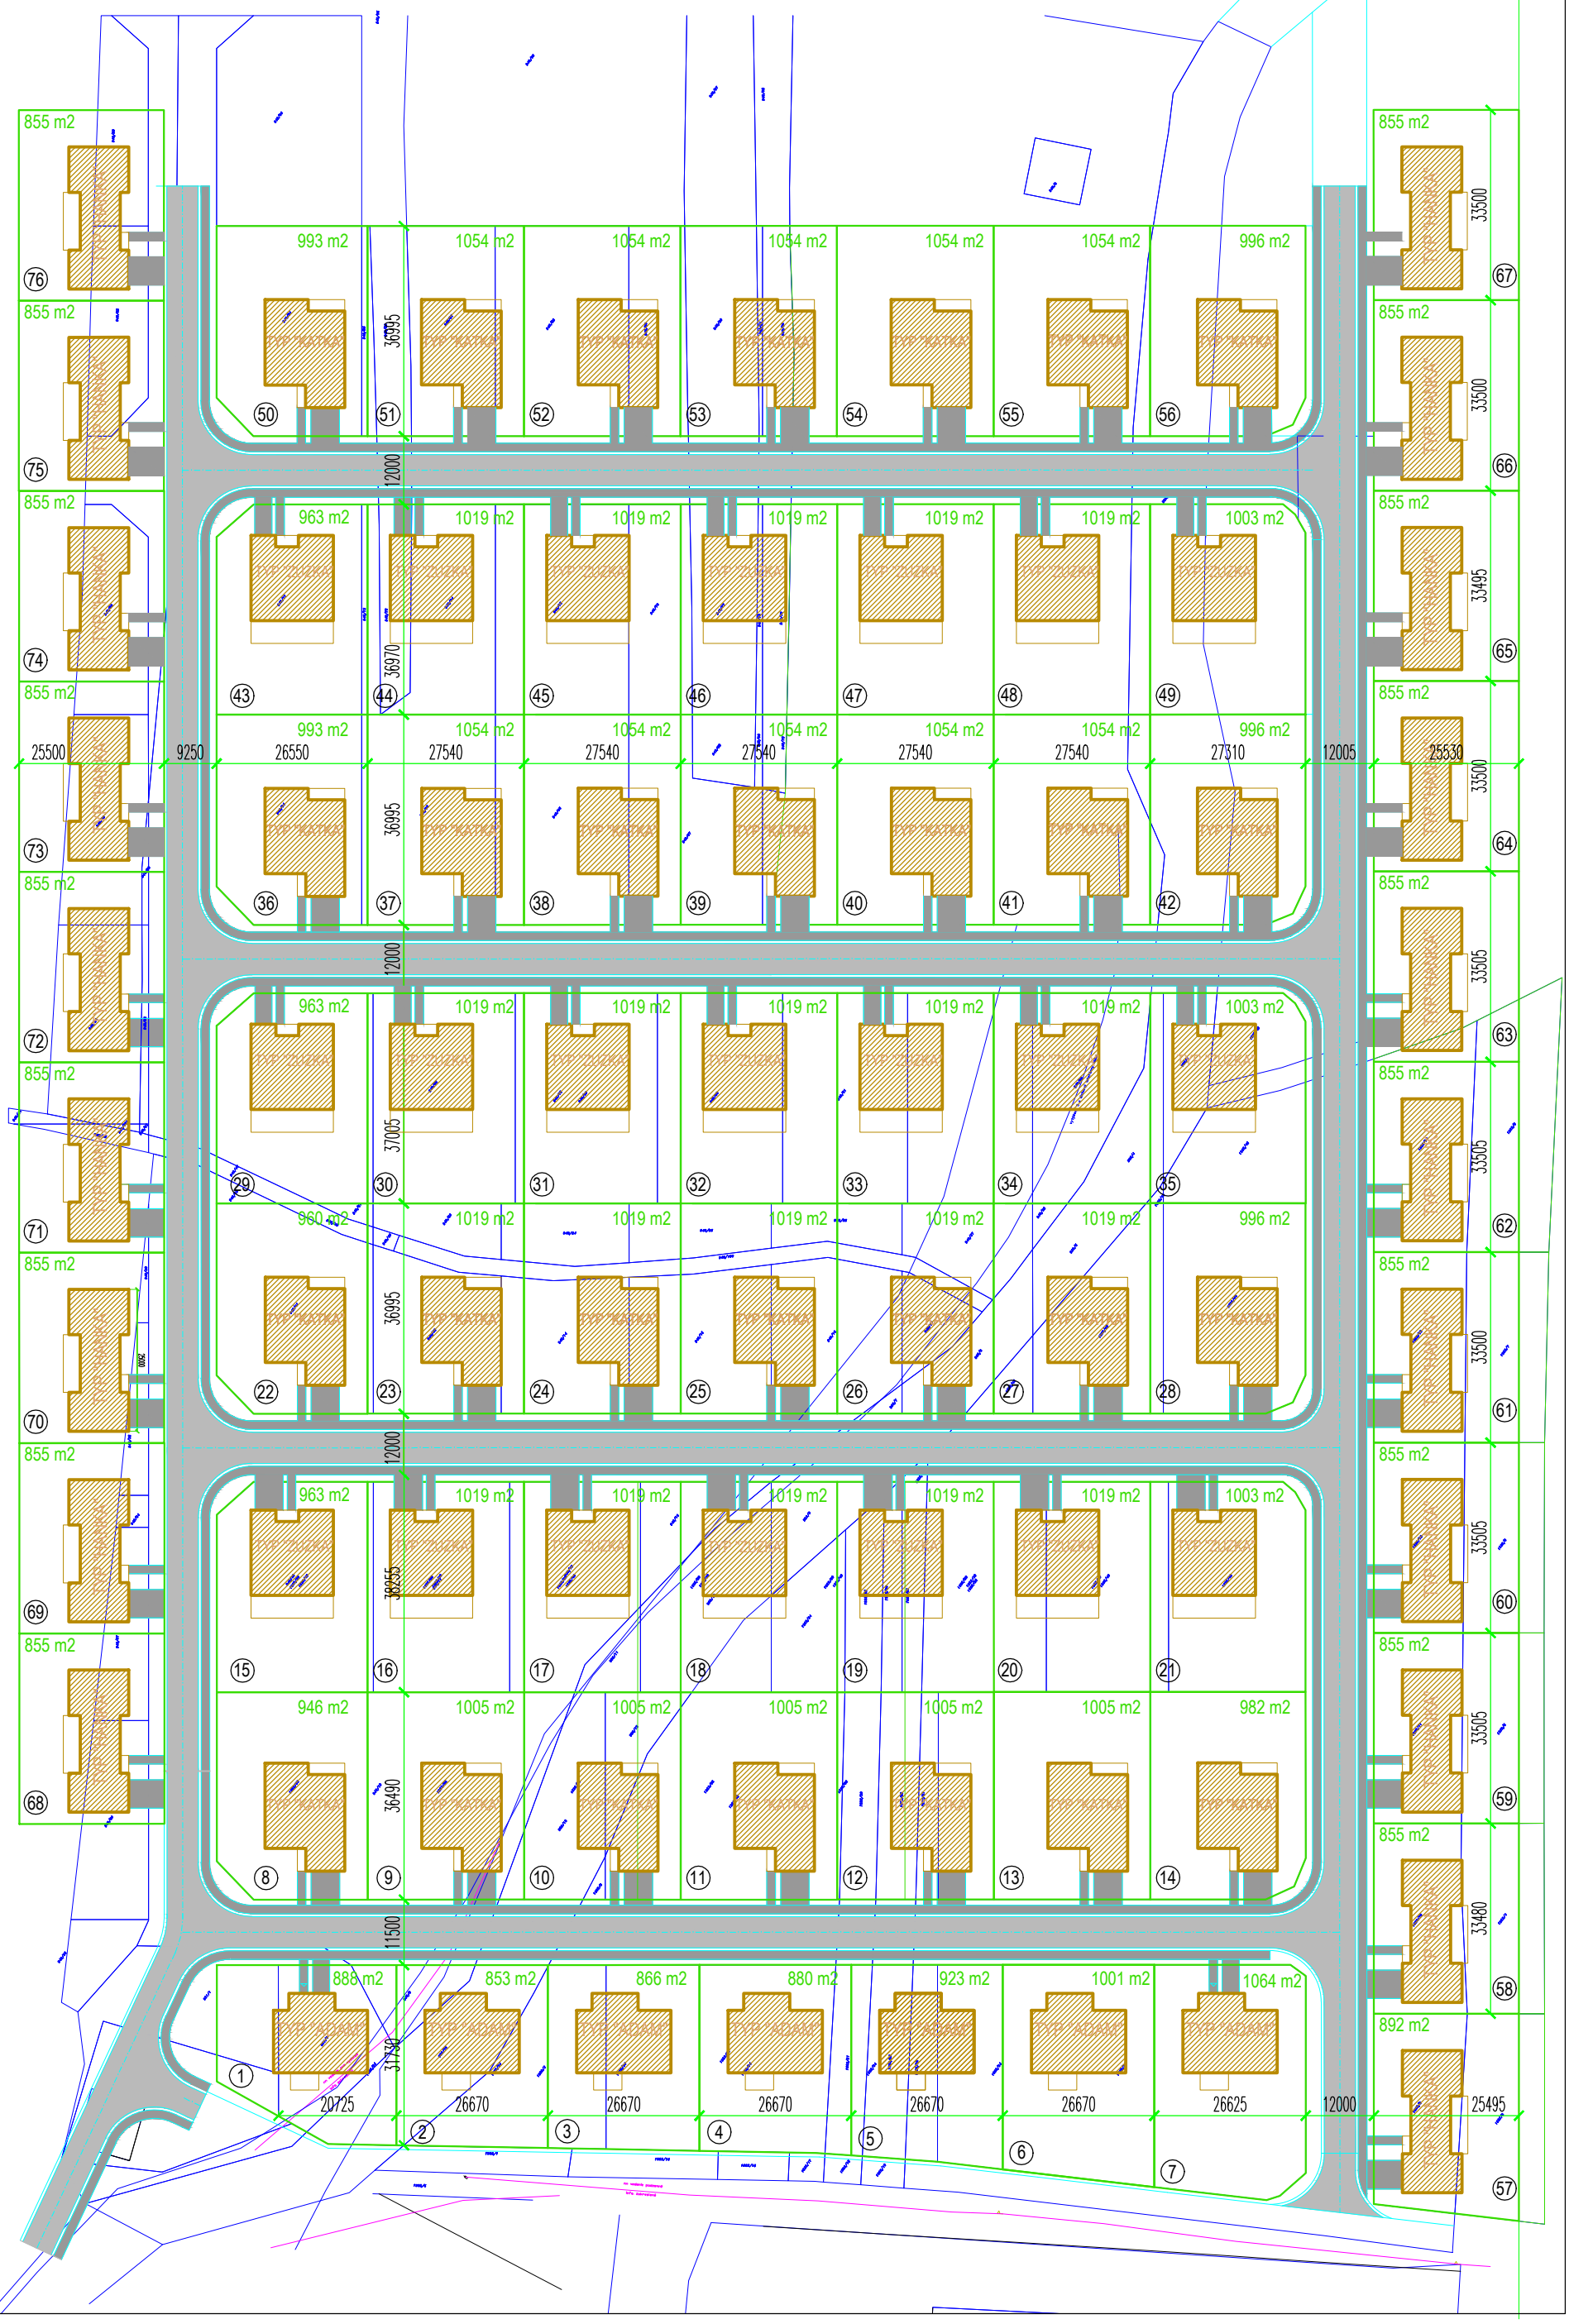
M = 1 : 1100